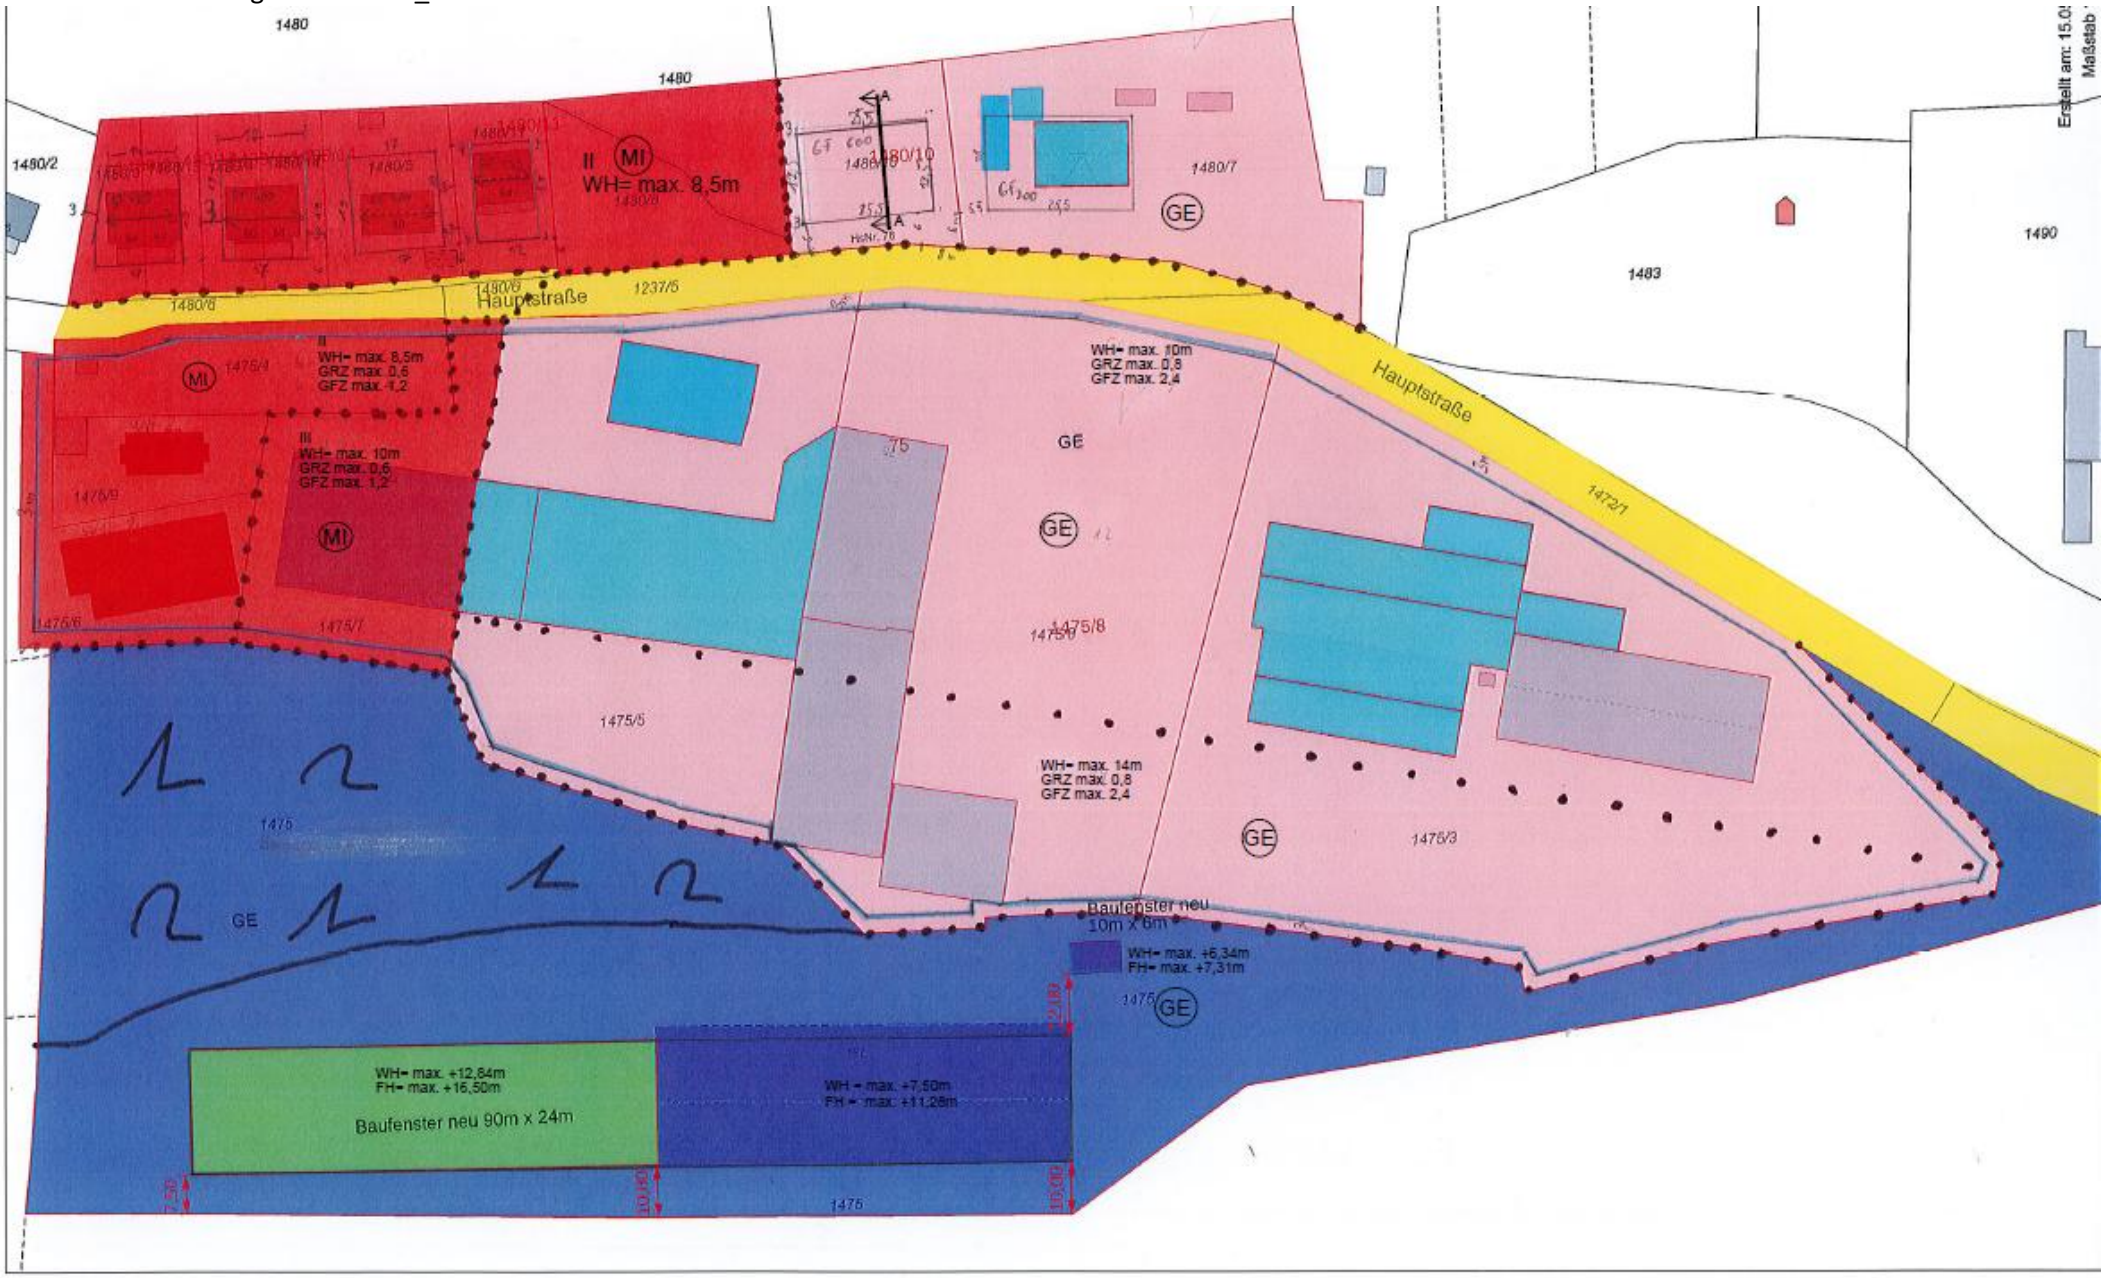Entwurf Neuaufstellung BPlan Nr. 16_Planteil